

LẦN NỘP	NỘI DUNG ĐIỀU CHỈNH	NGÀY NỘP

TÊN DỰ ÁN:

NHÀ MÁY CHẾ BIẾN BỘT SILICA
CÔNG SUẤT 55.000 TẤN/NĂM

ĐỊA ĐIỂM:

XÃ CAM HẢI ĐÔNG, HUYỆN CAM LÂM, TỈNH KHÁNH HÒA

CHỦ ĐẦU TƯ:



TỔNG CÔNG TY VLXD SỐ 1 - CTCP

TRỤ SỞ:

Tầng 15, Tòa nhà Sailing Tower, số 111A Pasteur
Phường Bến Nghé, Quận 1, TP Hồ Chí Minh

ĐƠN VỊ LẬP THIẾT KẾ CƠ SỞ

CÔNG TY CỔ PHẦN TƯ VẤN
KỸ THUẬT VÀ THƯƠNG MẠI MTECH



TRỤ SỞ: SỐ 151 ĐINH ĐÔNG, HOÀNG MAI, HÀ NỘI
VĂN PHÒNG: TẦNG 9 TÒA NHÀ 227, NGUYỄN NGỌC HAI, THANH XUYÊN, HÀ NỘI
T: 024.36231891 0913034656 E: INFO@MTECHUSC.COM V: MTECHUSC.COM

GIÁM ĐỐC VÀ THƯƠNG NGUYỄN TÙNG GIANG

MTECH
HOÀNG MAI - TP. HỒ CHÍ MINH

CHỦ NHIỆM THIẾT KẾ: ĐINH VIỆT HÒA

CHỦ TRƯ THIẾT KẾ: NGUYỄN HẢI ĐĂNG

THIẾT KẾ: PHẠM THỊ MINH HẰNG

KIỂM TRA: TRẦN DUY QUÝ

SỐ DỰ ÁN:

GIẢI ĐOẠN THỰC HIỆN: THIẾT KẾ CƠ SỞ

HẠNG MỤC:

TÊN BẢN VẼ:


MẶT BẰNG BỐ TRÍ THIẾT BỊ

HOÀN THÀNH: 2020



KHỔ GIẤY: A3

KÝ HIỆU BẢN VẼ:

01-20-CN-03

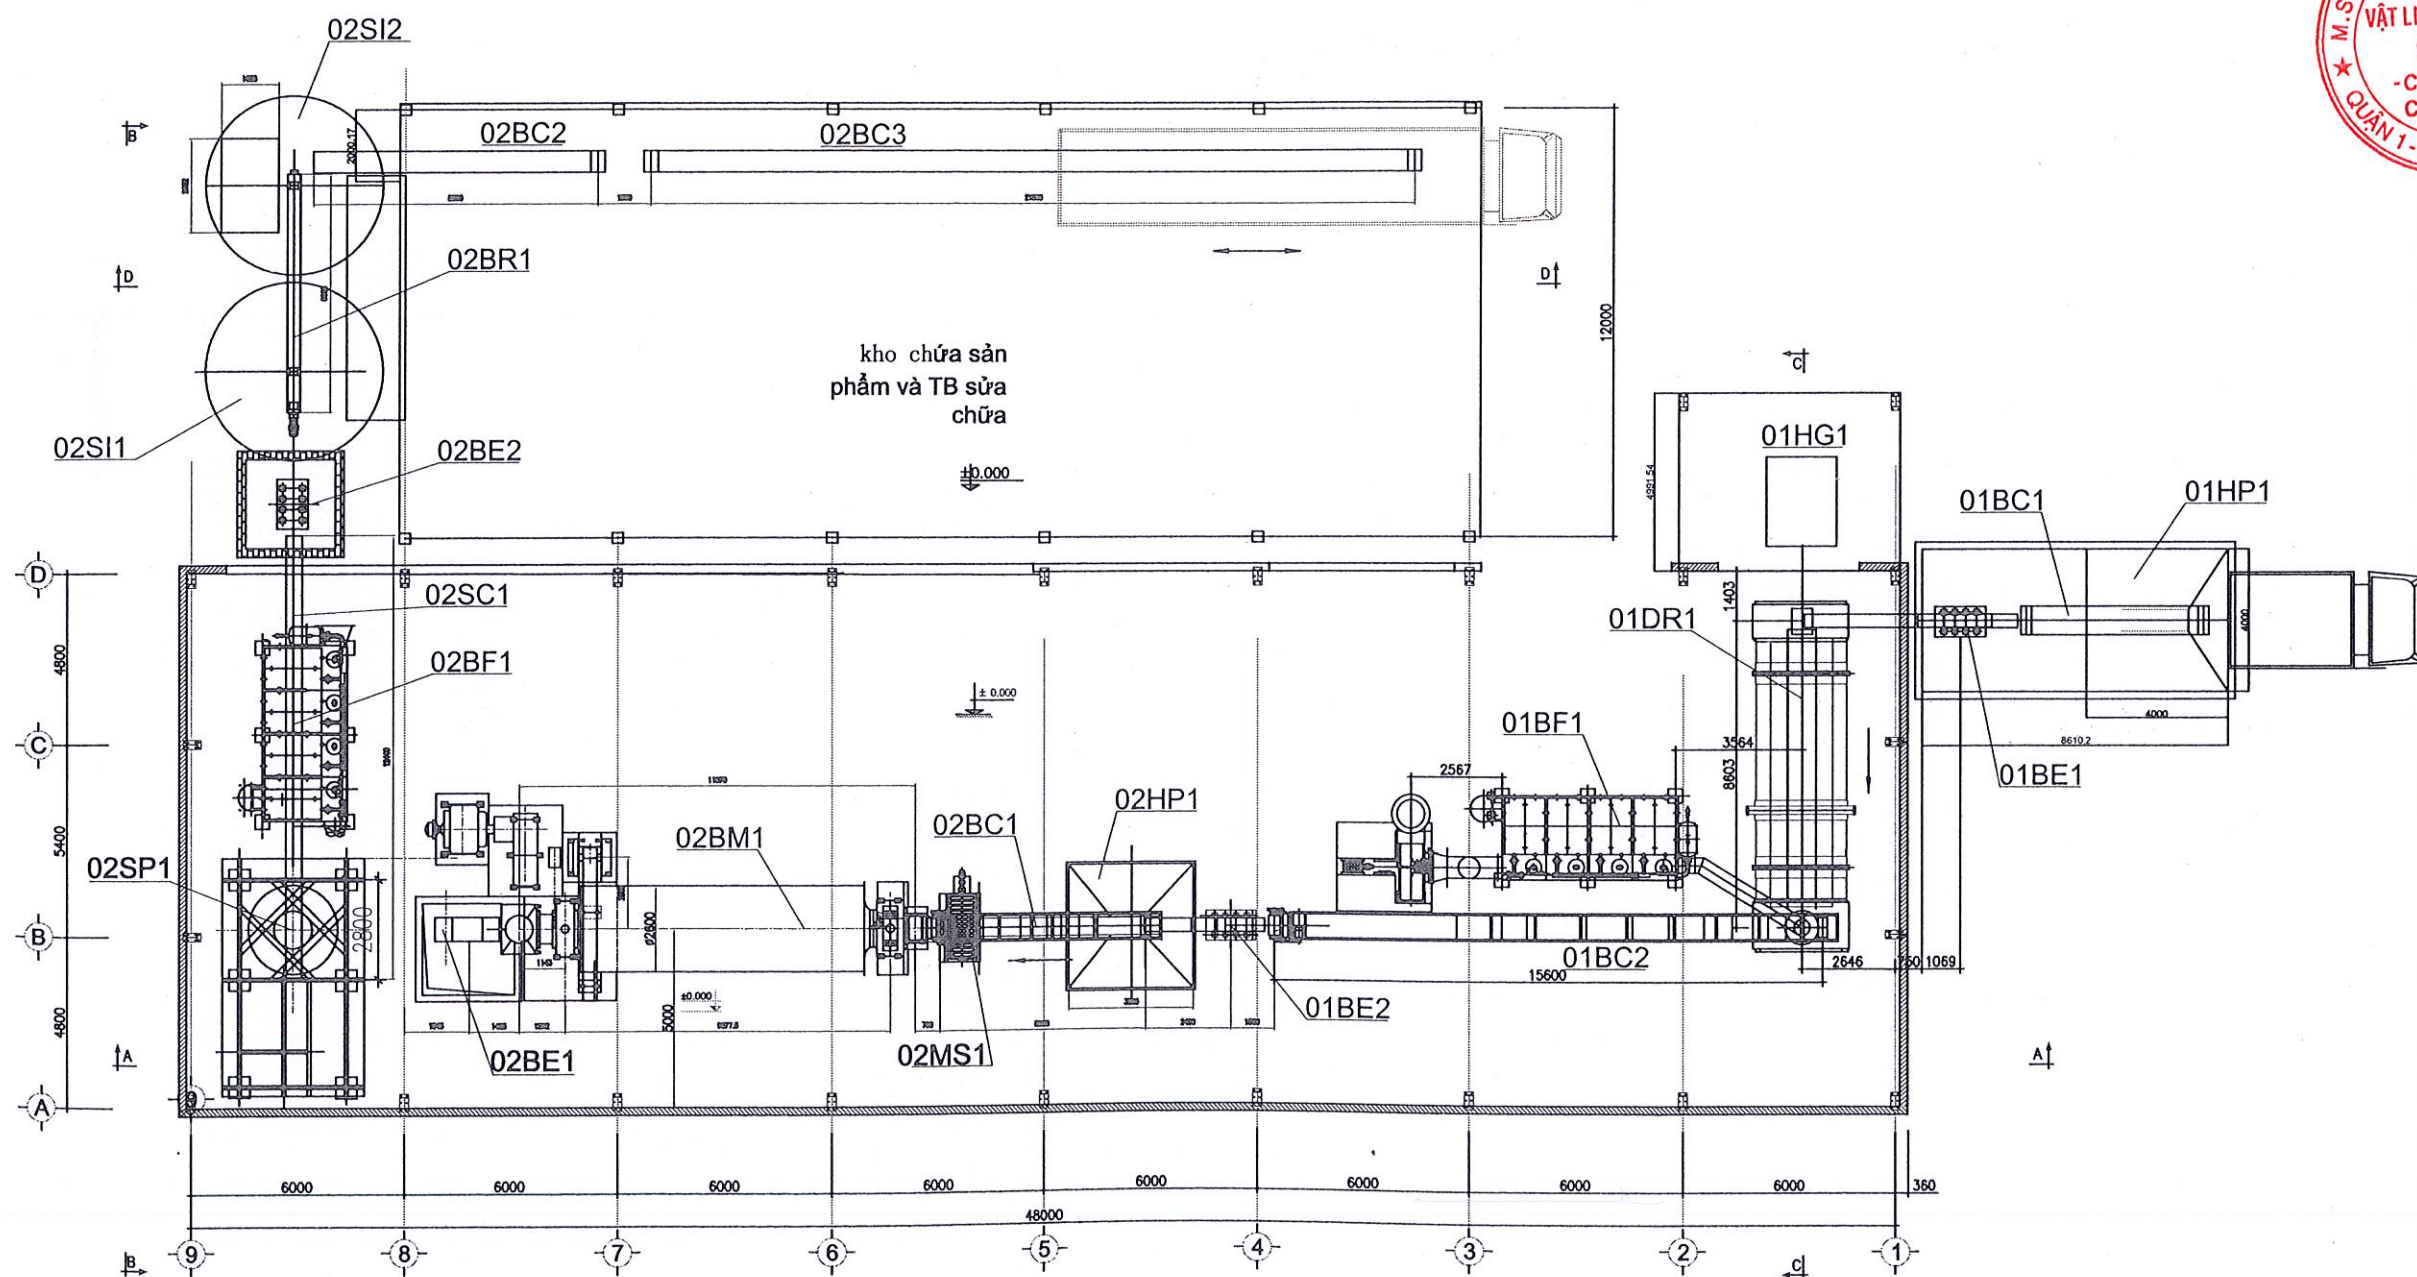

MẶT BẰNG BỐ TRÍ THIẾT BỊ

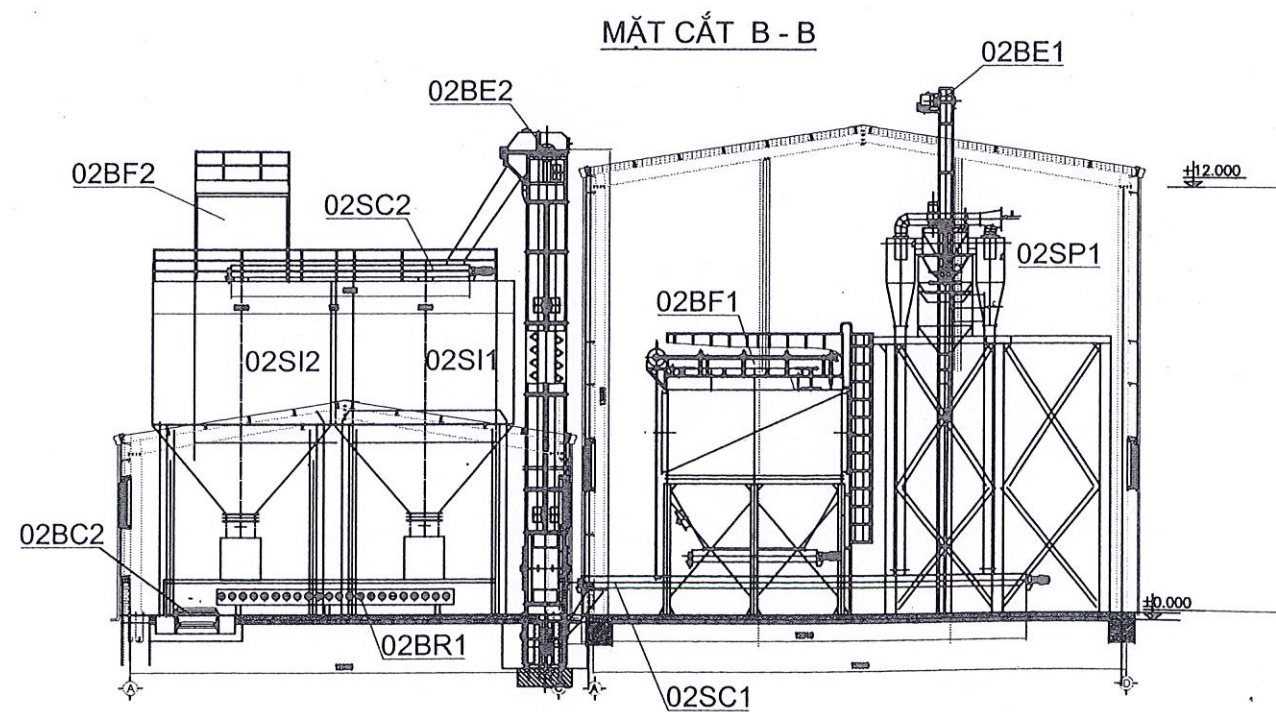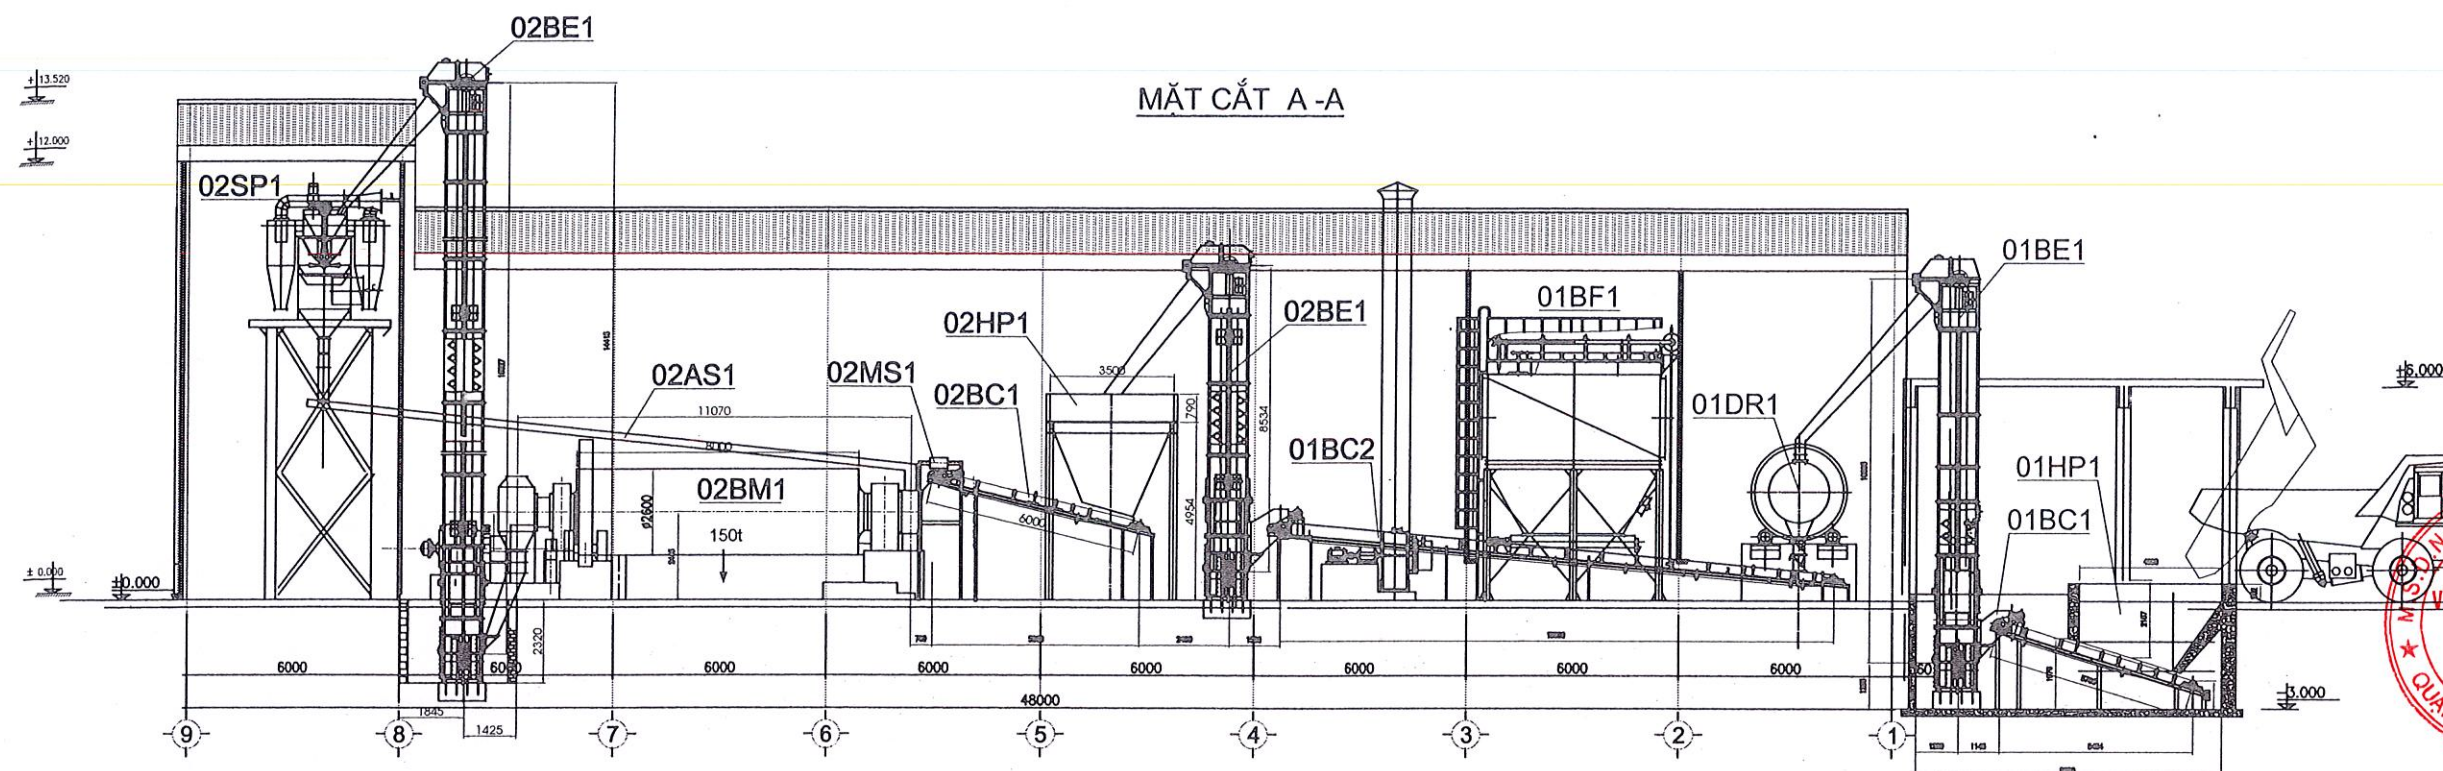

LẦN NỘP	NỘI DUNG ĐIỀU CHỈNH	NGÀY NỘP

TÊN DỰ ÁN:
**NHÀ MÁY CHẾ BIẾN BỘT SILICA
CÔNG SUẤT 55.000 TẤN/NĂM**

ĐỊA ĐIỂM:
XÃ CAM HẢI ĐÔNG, HUYỆN CAM LÂM, TỈNH KHÁNH HÒA

CHỦ ĐẦU TƯ:



TRỤ SỞ:
Tầng 15, Tòa nhà Sailing Tower, số 111A Pasteur
Phường Bến Nghé, Quận 1, TP Hồ Chí Minh

ĐƠN VỊ LẬP THIẾT KẾ CƠ SỞ

**CÔNG TY CỔ PHẦN TƯ VẤN
KỸ THUẬT VÀ THƯƠNG MẠI MTECH**



CHỦ NHIỆM THIẾT KẾ

ĐINH VIỆT HÒA

CHỦ TRÌ THIẾT KẾ

NGUYỄN HẢI ĐĂNG

THIẾT KẾ

PHẠM THỊ MINH HẰNG

KIỂM TRA

TRẦN DUY QUÝ

SỐ DỰ ÁN

GIẢI ĐOẠN THỰC HIỆN: THIẾT KẾ CƠ SỞ

HẠNG MỤC:


TÊN BẢN VẼ:
**MẶT CẮT
A-A, B-B**

HOÀN THÀNH: 2020 KHỔ GIẤY: A3


KÝ HIỆU BẢN VẼ:

01-20-CN-04

MẶT CẮT C - C

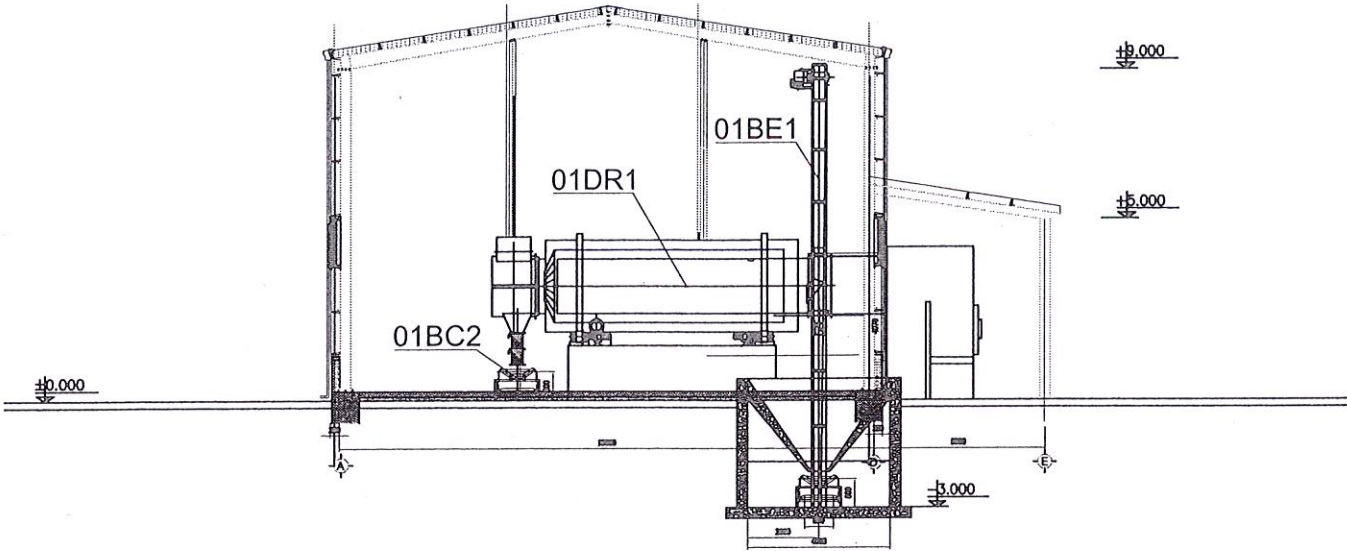

MẶT CẮT D - D

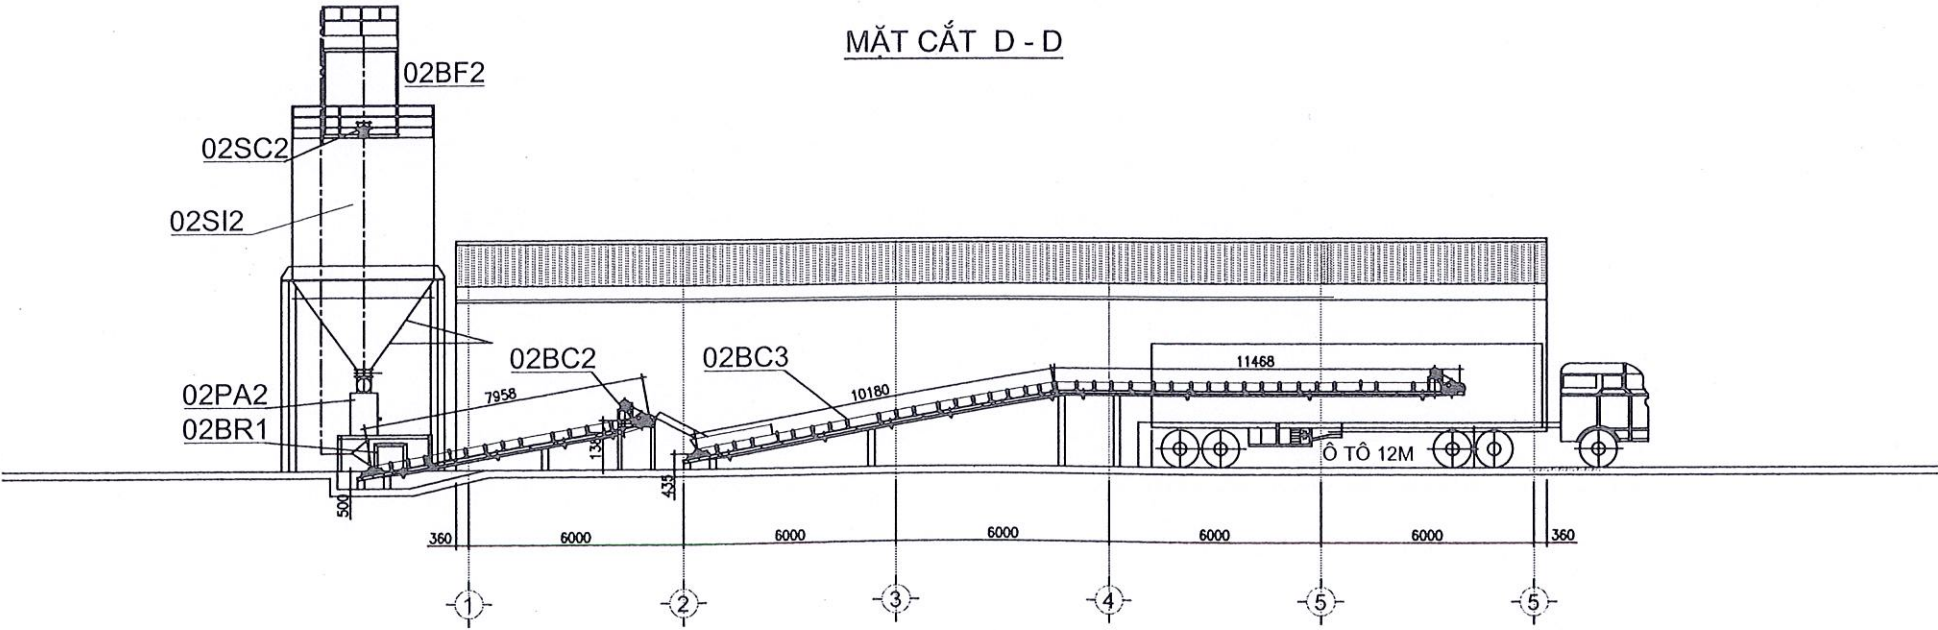

LẦN NỘP	NỘI DUNG ĐIỀU CHỈNH	NGÀY NỘP
TÊN DỰ ÁN:		
NHÀ MÁY CHẾ BIẾN BỘT SILICA		
CÔNG SUẤT 55.000 TẤN/NĂM		
ĐỊA ĐIỂM:		
XÃ CAM HẢI ĐÔNG, HUYỆN CAM LÂM, TỈNH KHÁNH HÒA		
CHỦ ĐẦU TƯ:		
TỔNG CÔNG TY VLXD SỐ 1 - CTCP		
TRỤ SỞ:		
Tầng 15, Tòa nhà Sailing Tower, số 111A Pasteur		
Phường Bến Nghé, Quận 1, TP Hồ Chí Minh		
ĐƠN VỊ LẬP THIẾT KẾ CƠ SỞ		
CÔNG TY CỔ PHẦN TƯ VẤN		
KỸ THUẬT VÀ THƯƠNG MẠI MTECH		
TRỤ SỞ: SỐ 8/151 ĐƯỜNG HOÀNG MAI, HÀ NỘI		
YÊN PHONG, TẦNG 9 TÒA NHÀ 227 NGUYỄN NGỌC HẠ, THANH XUÂN, HÀ NỘI		
T: 024 3623108/0913034658 E: INFO@MTECHSC.COM W: MTECHSC.COM		
GIÁM ĐỐC THƯƠNG MẠI NGUYỄN TÙNG GIANG		
CHỦ NHIỆM THIẾT KẾ ĐÌNH VIỆT HÒA		
CHỦ TRÌ THIẾT KẾ NGUYỄN HẢI ĐĂNG		
THIẾT KẾ PHẠM THỊ MINH HẰNG		
KIỂM TRA TRẦN DUY QUÝ		
SỐ DỰ ÁN		
GIAI ĐOẠN THỰC HIỆN: THIẾT KẾ CƠ SỞ		
HẠNG MỤC:		
TÊN BẢN VẼ:		
MẶT CẮT		
C-C, D-D		
HOÀN THÀNH: 2020	KHỔ GIẤY: A3	
KÝ HIỆU BẢN VẼ:		
01-20-CN-05		